


# L- Chalet TW 79

9,0 x 3,5 m + 4,5 x 3,5 m

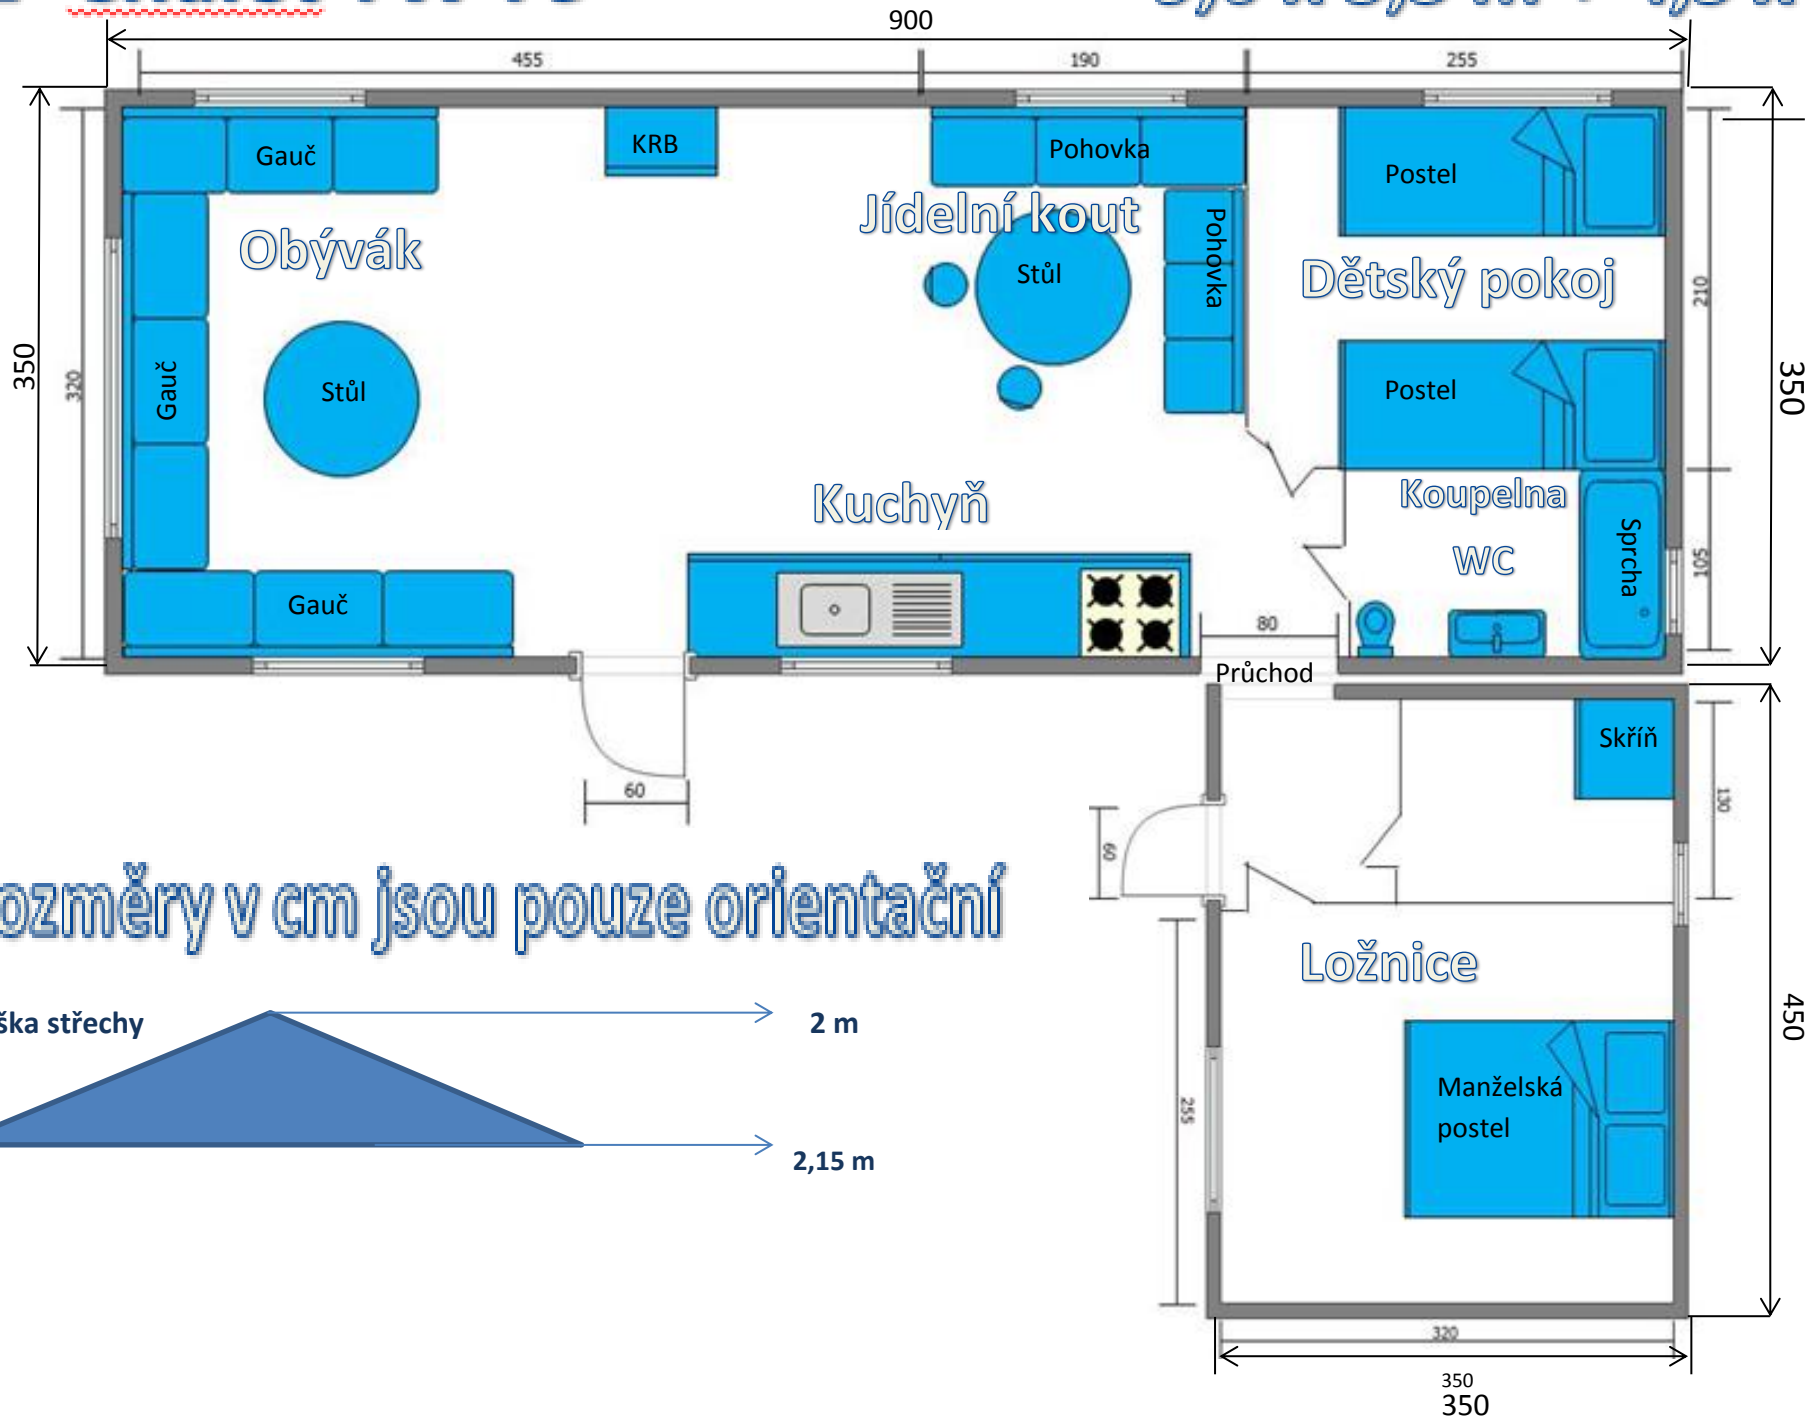

Rozměry v cm jsou pouze orientační

Výška střechy

